Flugtvej og pladsfordelingsplan egehuset jegerup

Bord 5,49 X 0,76 18 personer pr. bord. I alt 216 personer

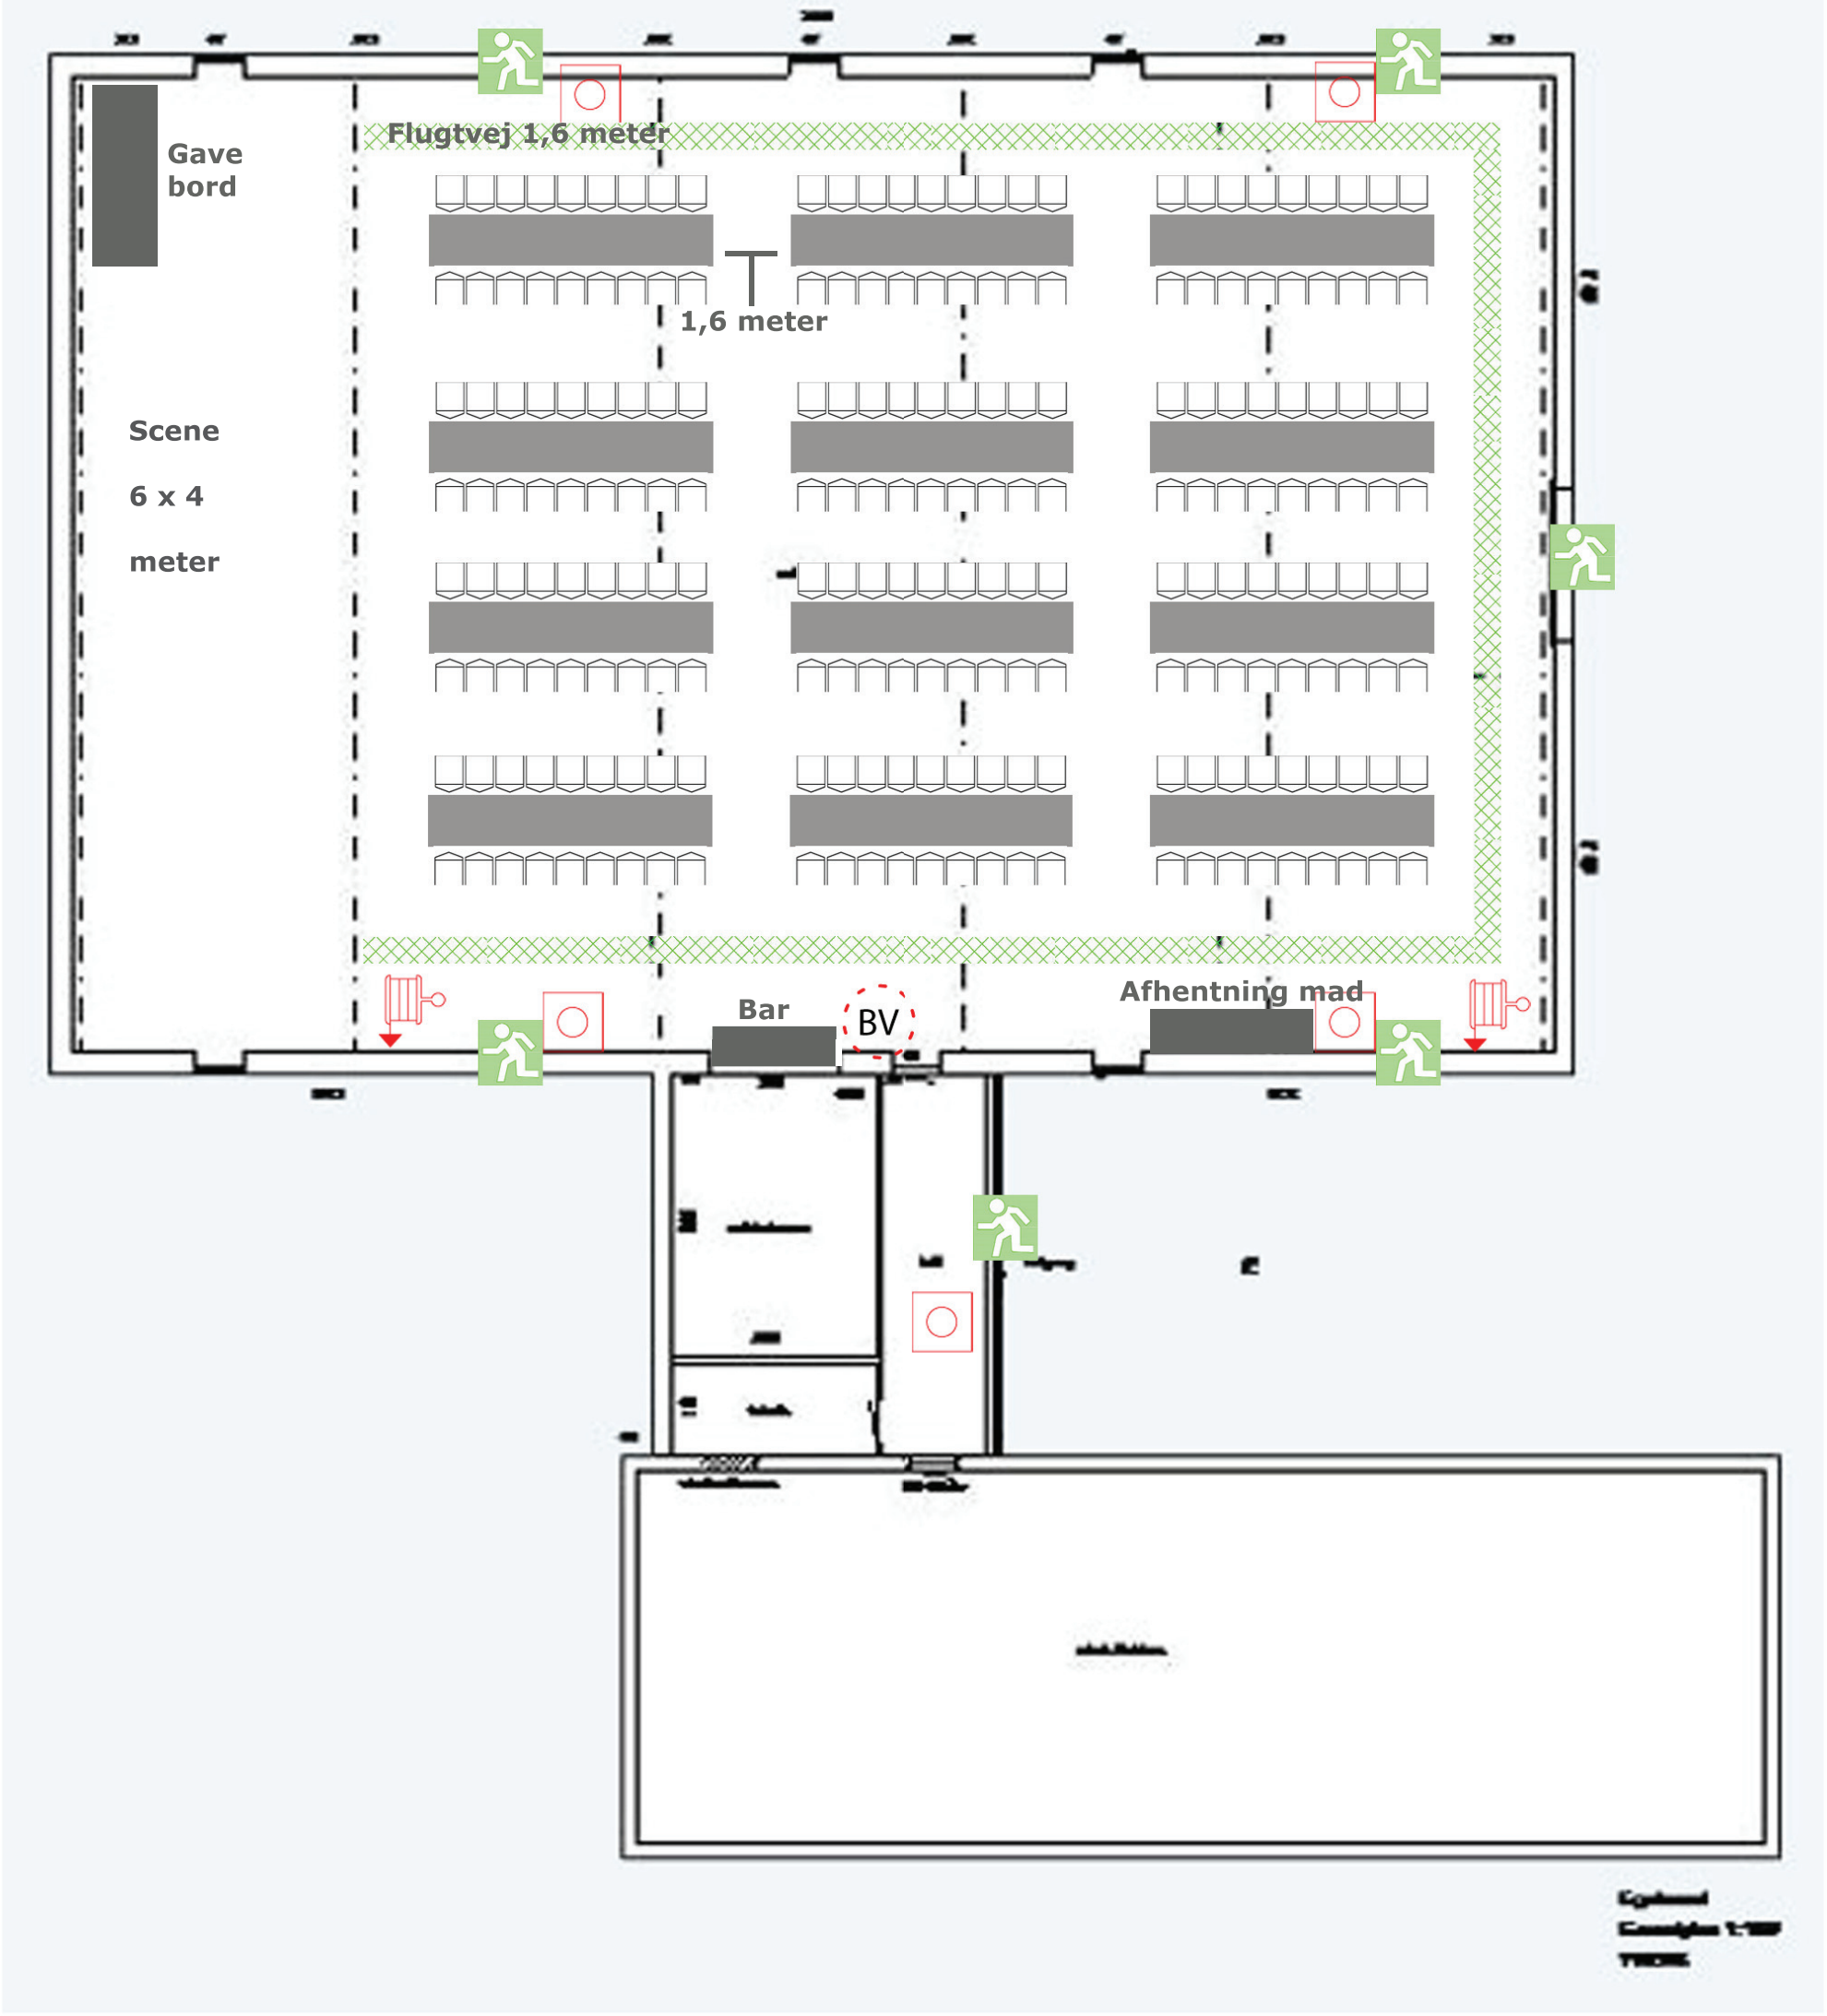

NØDUDGANG BV BRANDVENTILATION UDLØSESTED

VANDFYLDT SLANGEVINDE ALARMTRYK (INTERN)

egehuset Jegerup
Bygaden 18 6500 Vojens
Målestoksforhold 1:50
"Flugtvejs- og pladsfordelingplan"

Godkendt af brandmyndigheden
Den. 04-11-2021
Jesper Damm
Beredskabsinspektør